
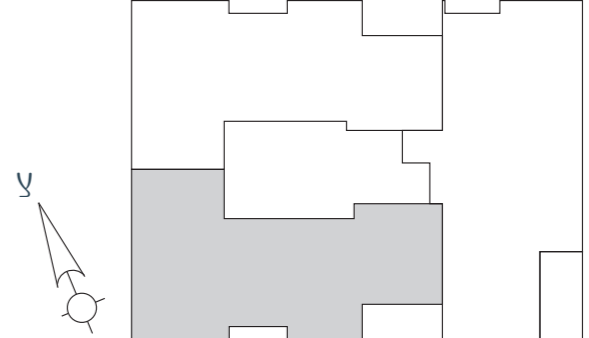


דירת 3 חדרים דירה מס' 7

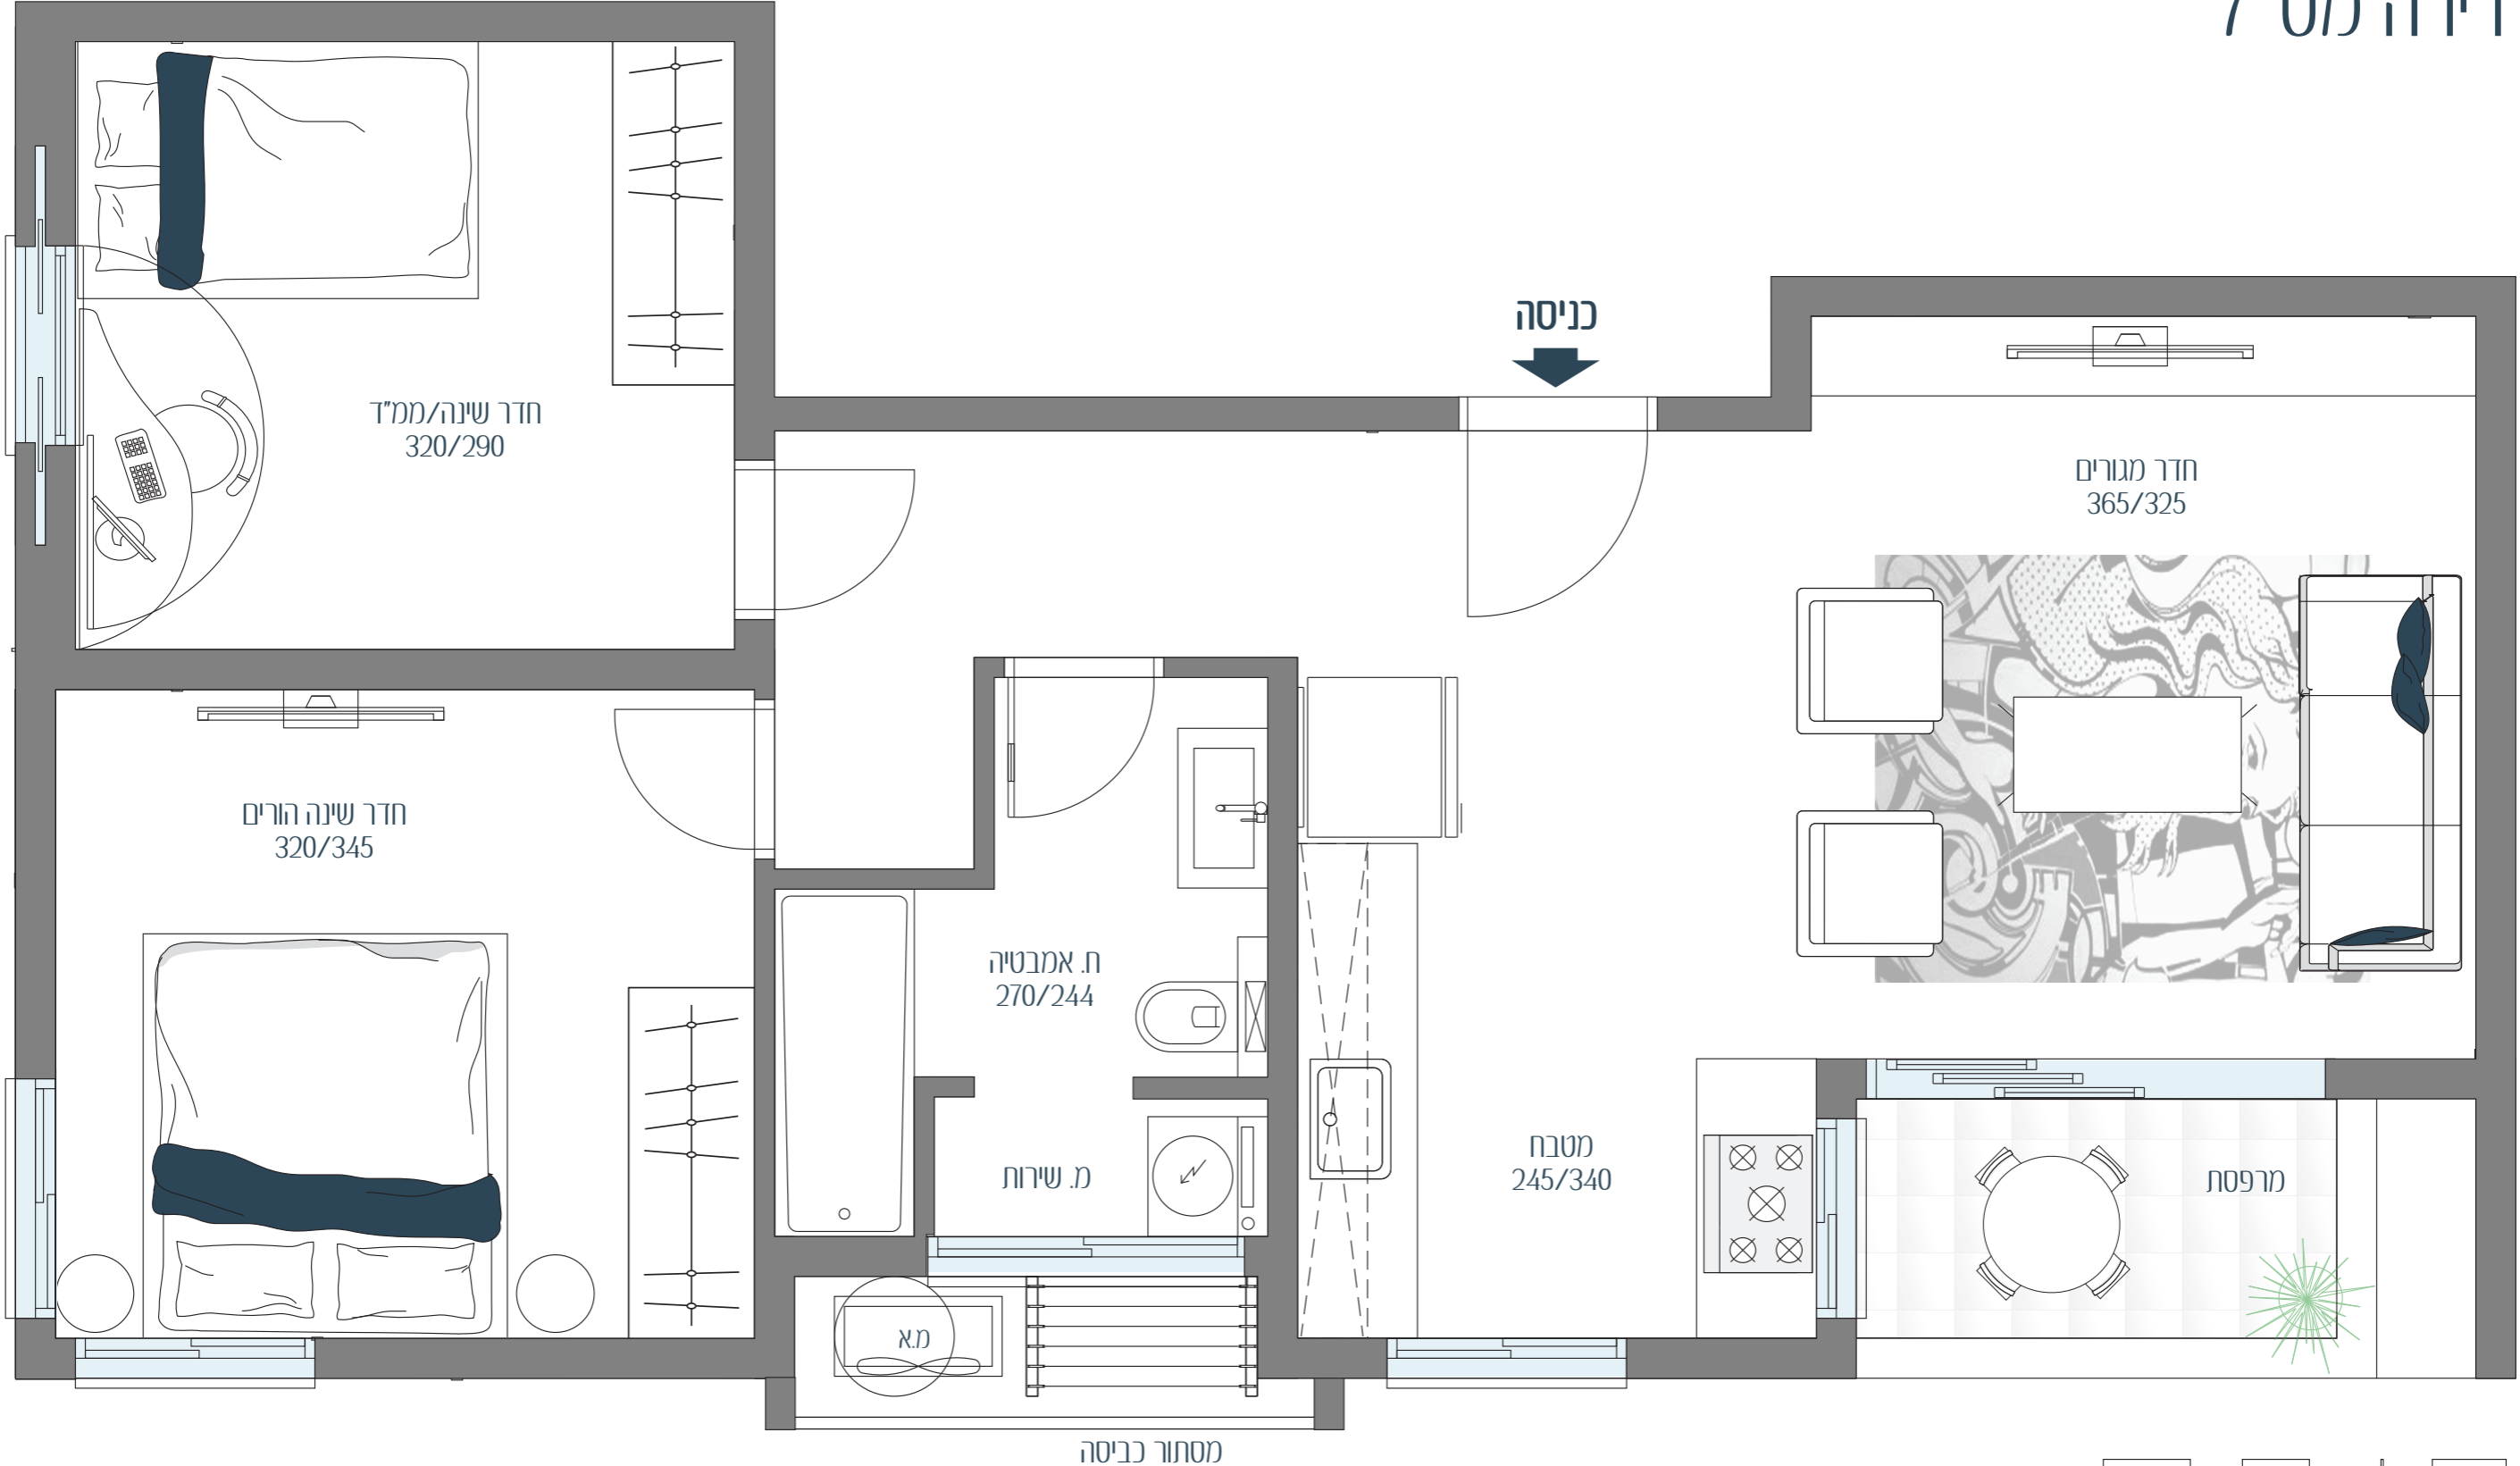

התוכניות והפרטים בדף זה למסירת מידע בלבד, ואינם מהווים כל התחייבות החברה. את החברה מחייב ההסכם והמפרט הטכני, לפי חוק המכר שעליו יחתמו החברה והרוכשים.