


# דירת 4 חדרים

98.2 מ"ר + 10.8 מ"ר מרפסת

טיפוס E1,E2

דירות מס' 5,9,21,25

קומות: 1,2,5,6

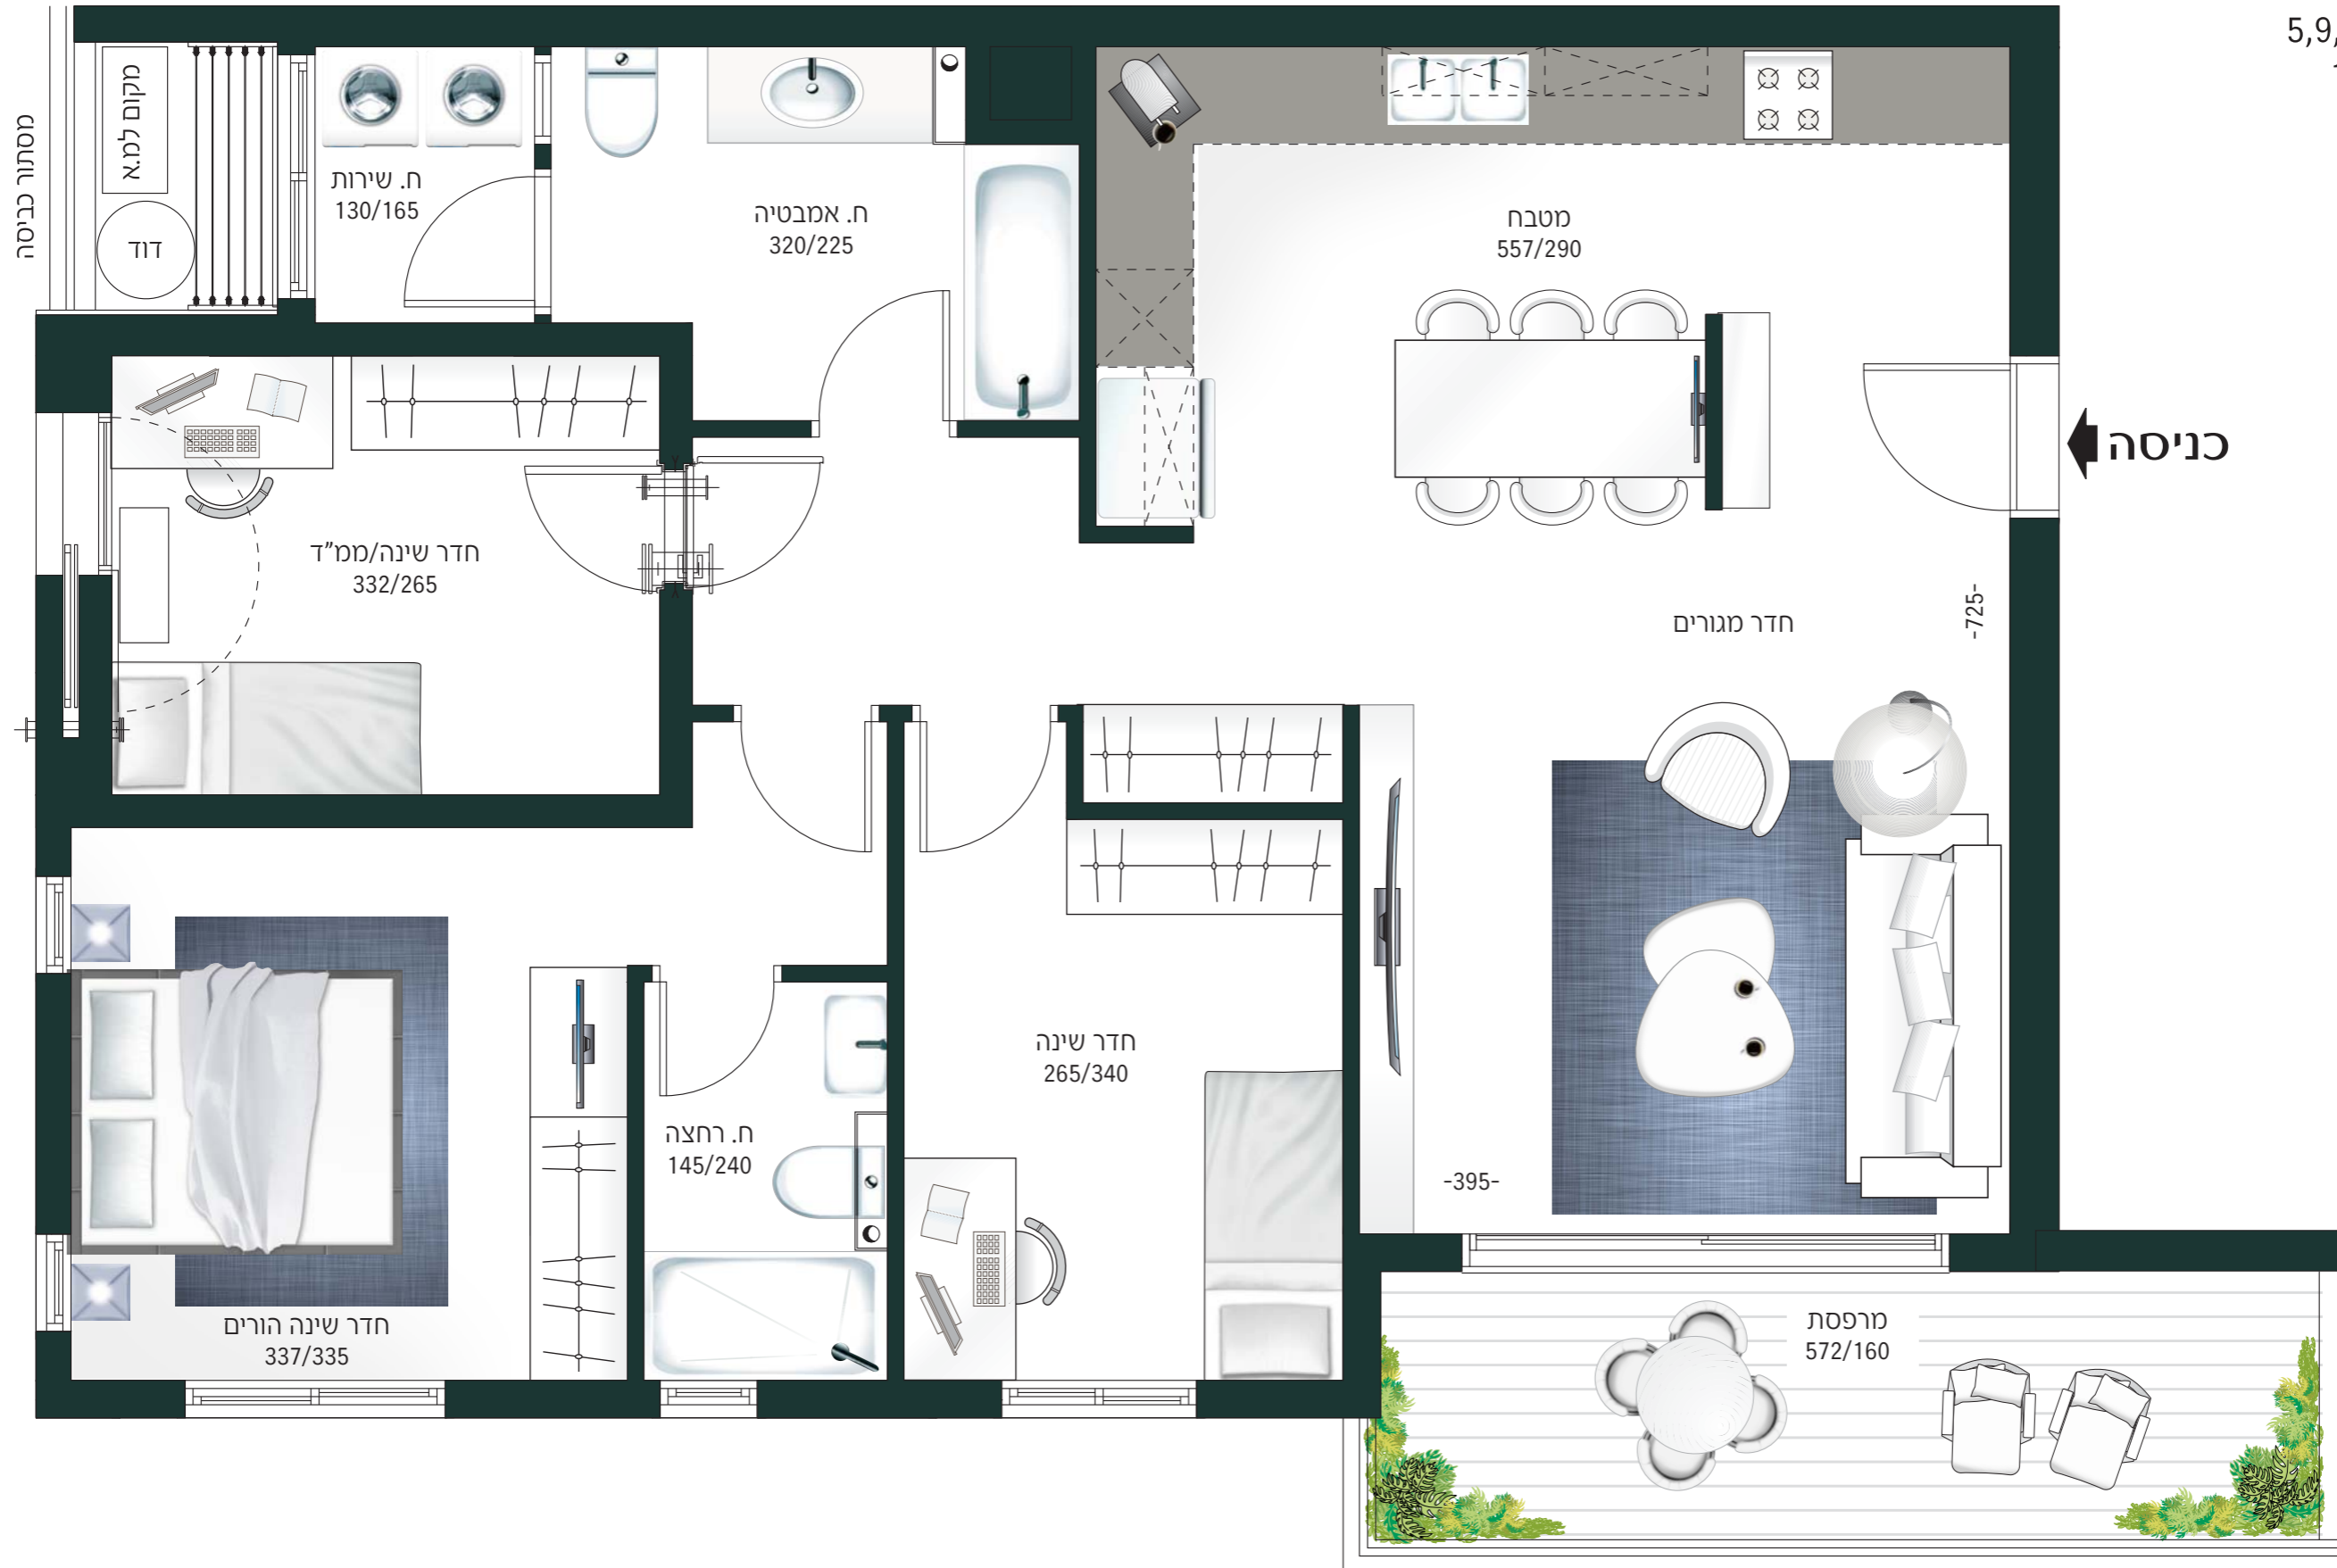

מסתר כניסה

כניסה ←

