


# דירת 4 חדרים

98.2 מ"ר + 10.8 מ"ר מרפסת

טיפוס F1,F2

דירות מס' 6,10,22,26

קומות: 1,2,5,6

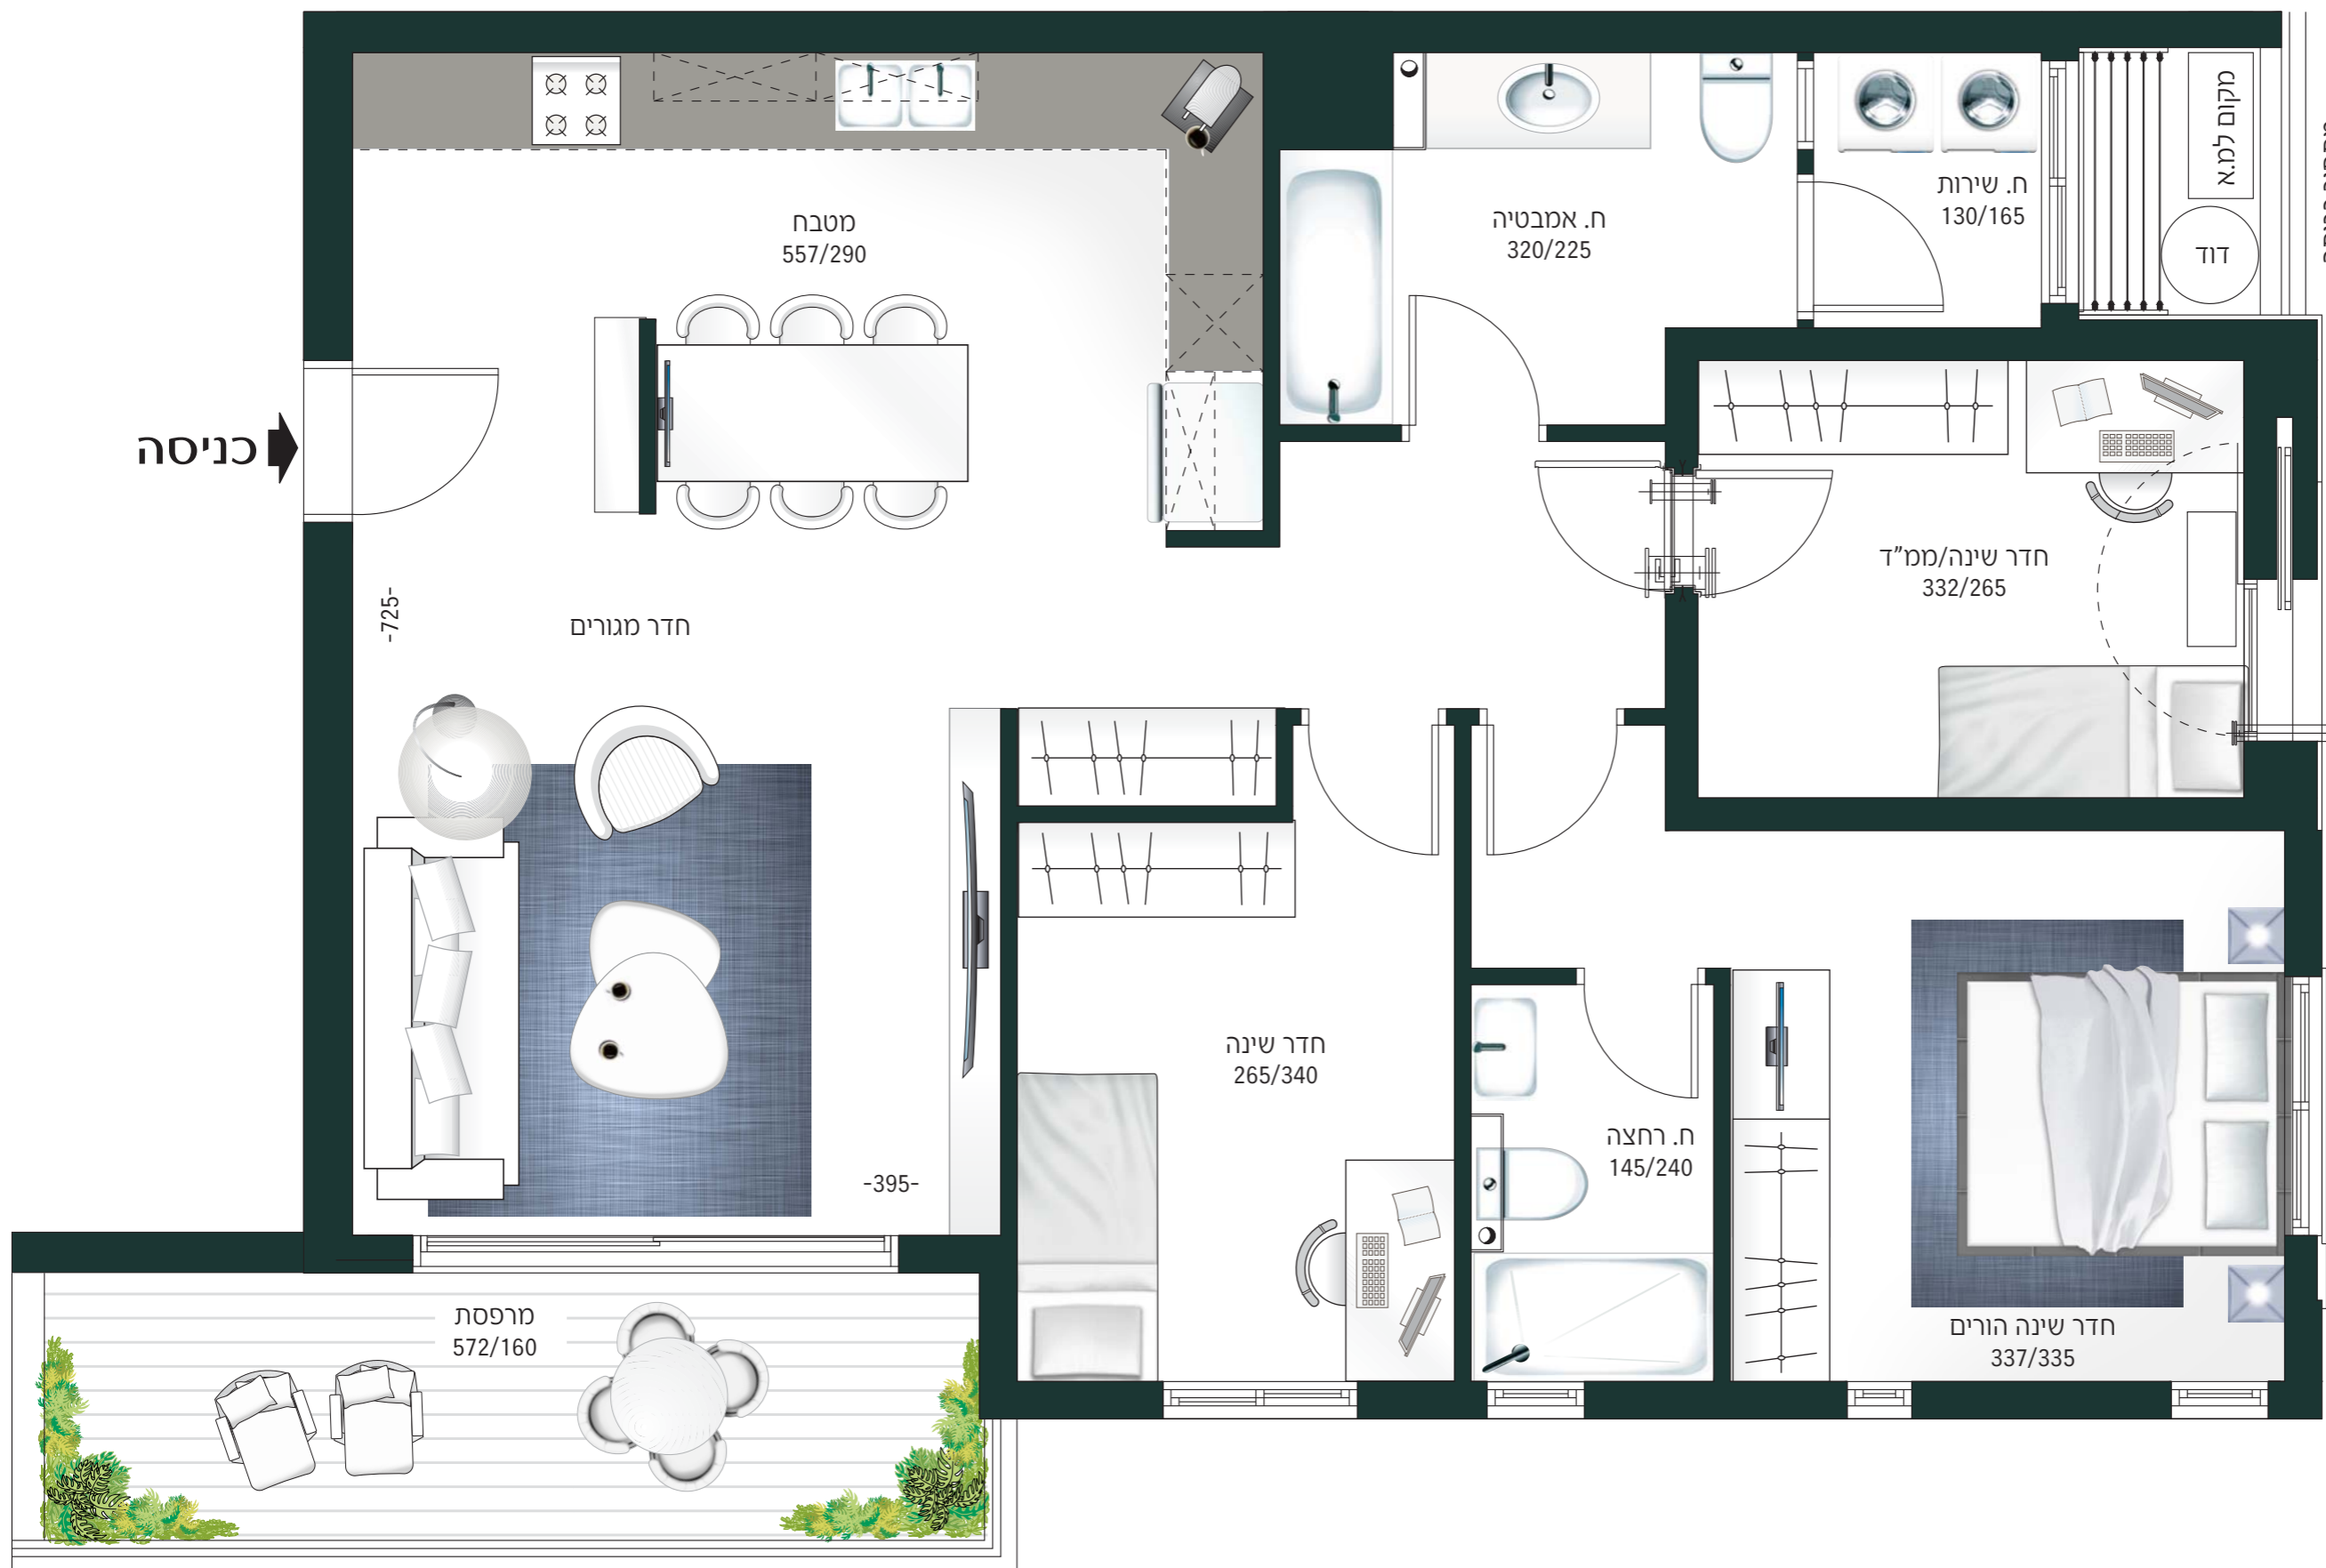

מסתר כביסה

